# Budowa wiaty śmietnikowej przy ul. Rodakowskiego 5 - 23

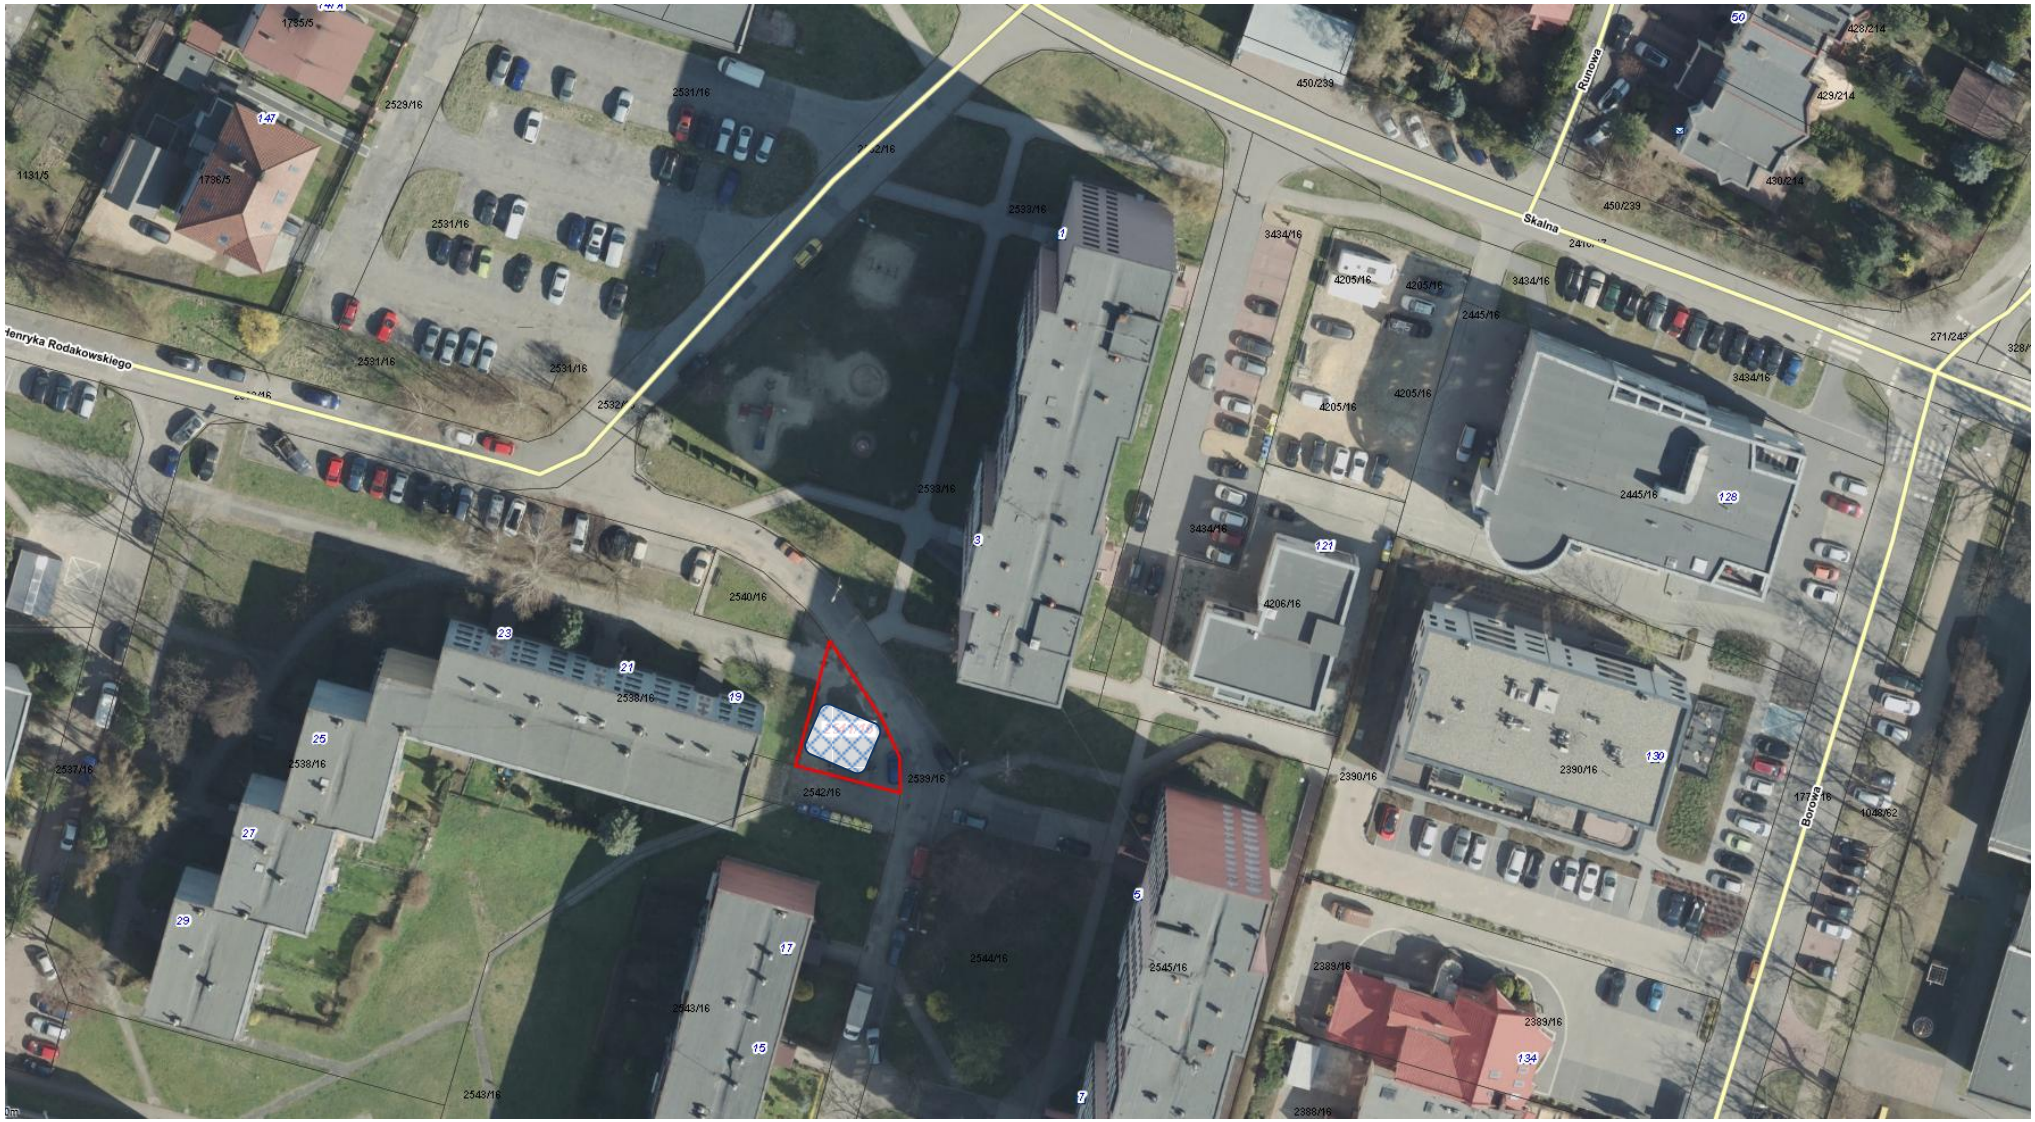


Miejsce planowanej realizacji projektu.