Doposażenie placu zabaw przy ul. Katowickiej 223 - 237

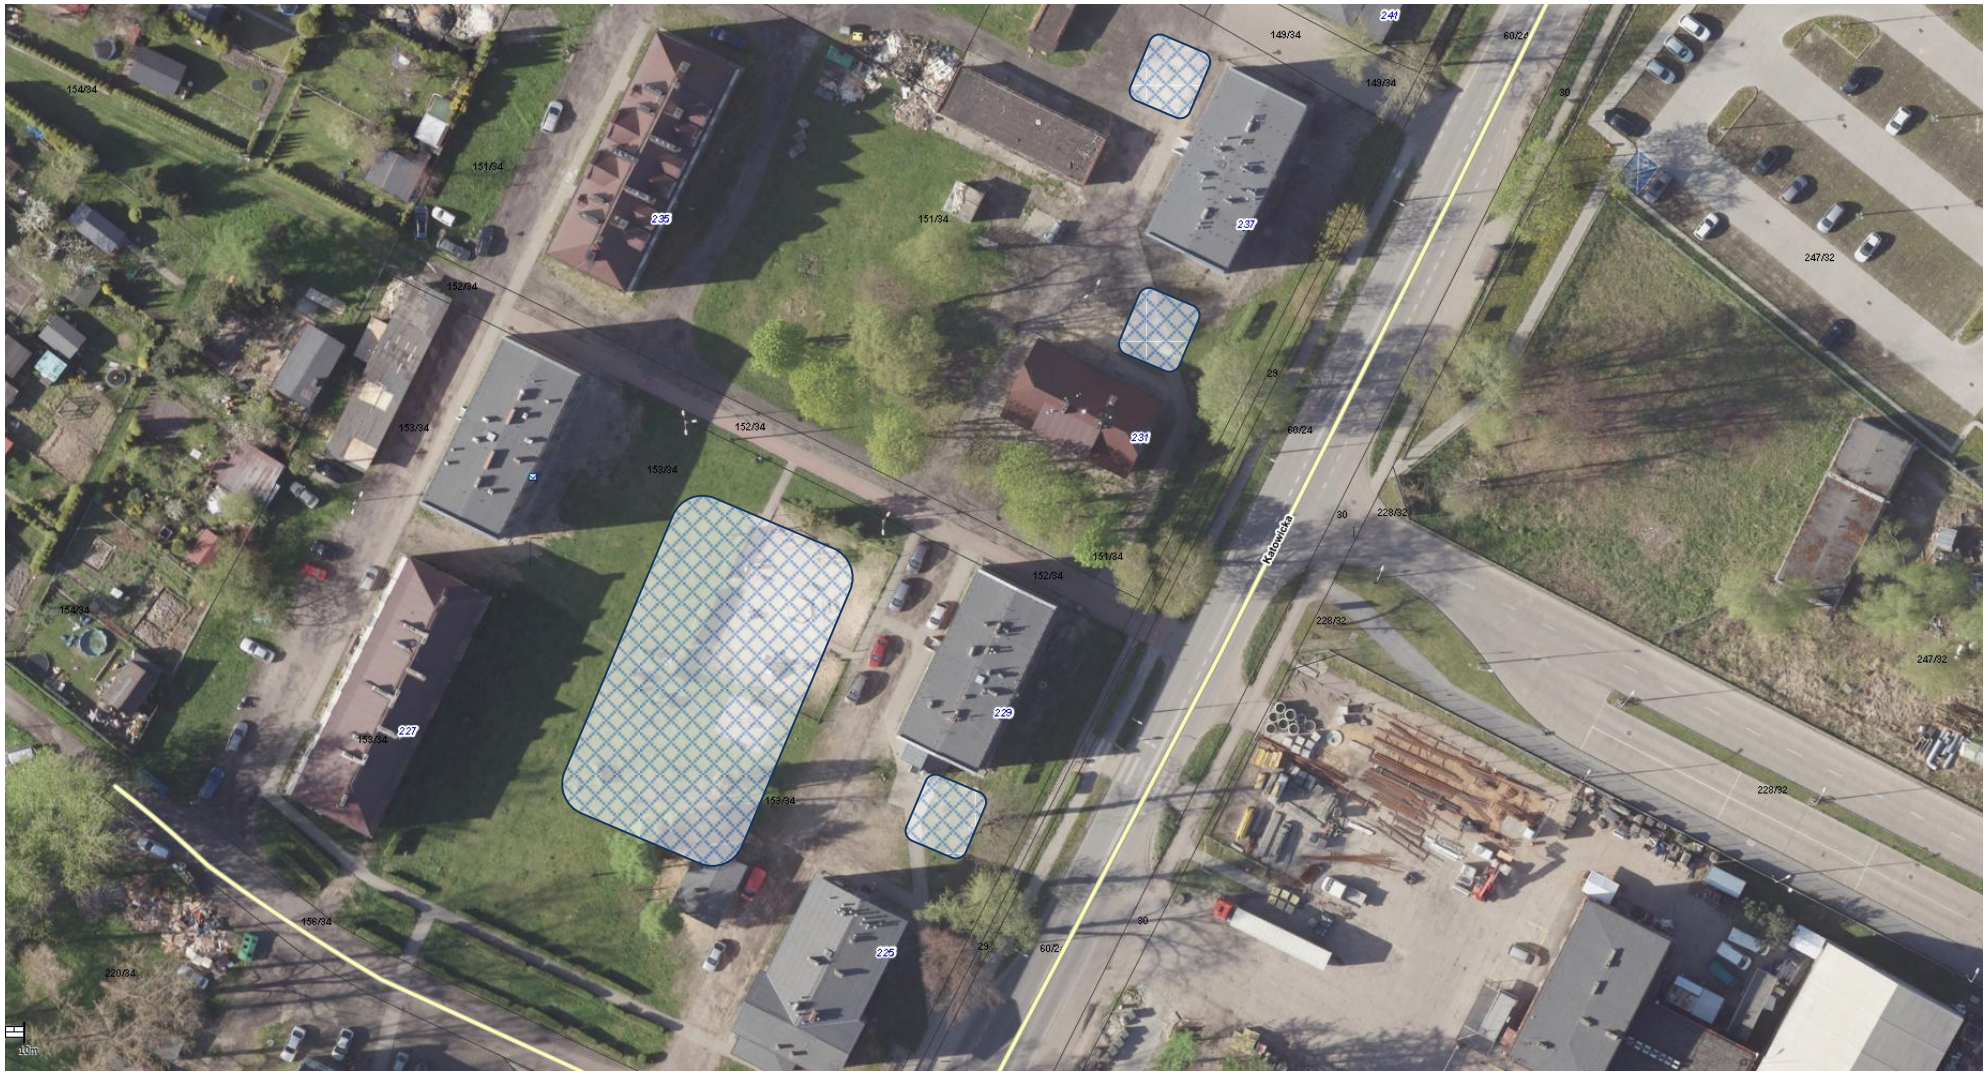

Miejsce planowanej realizacji projektu.