
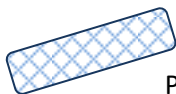


Remont ul. Turkusowej 5

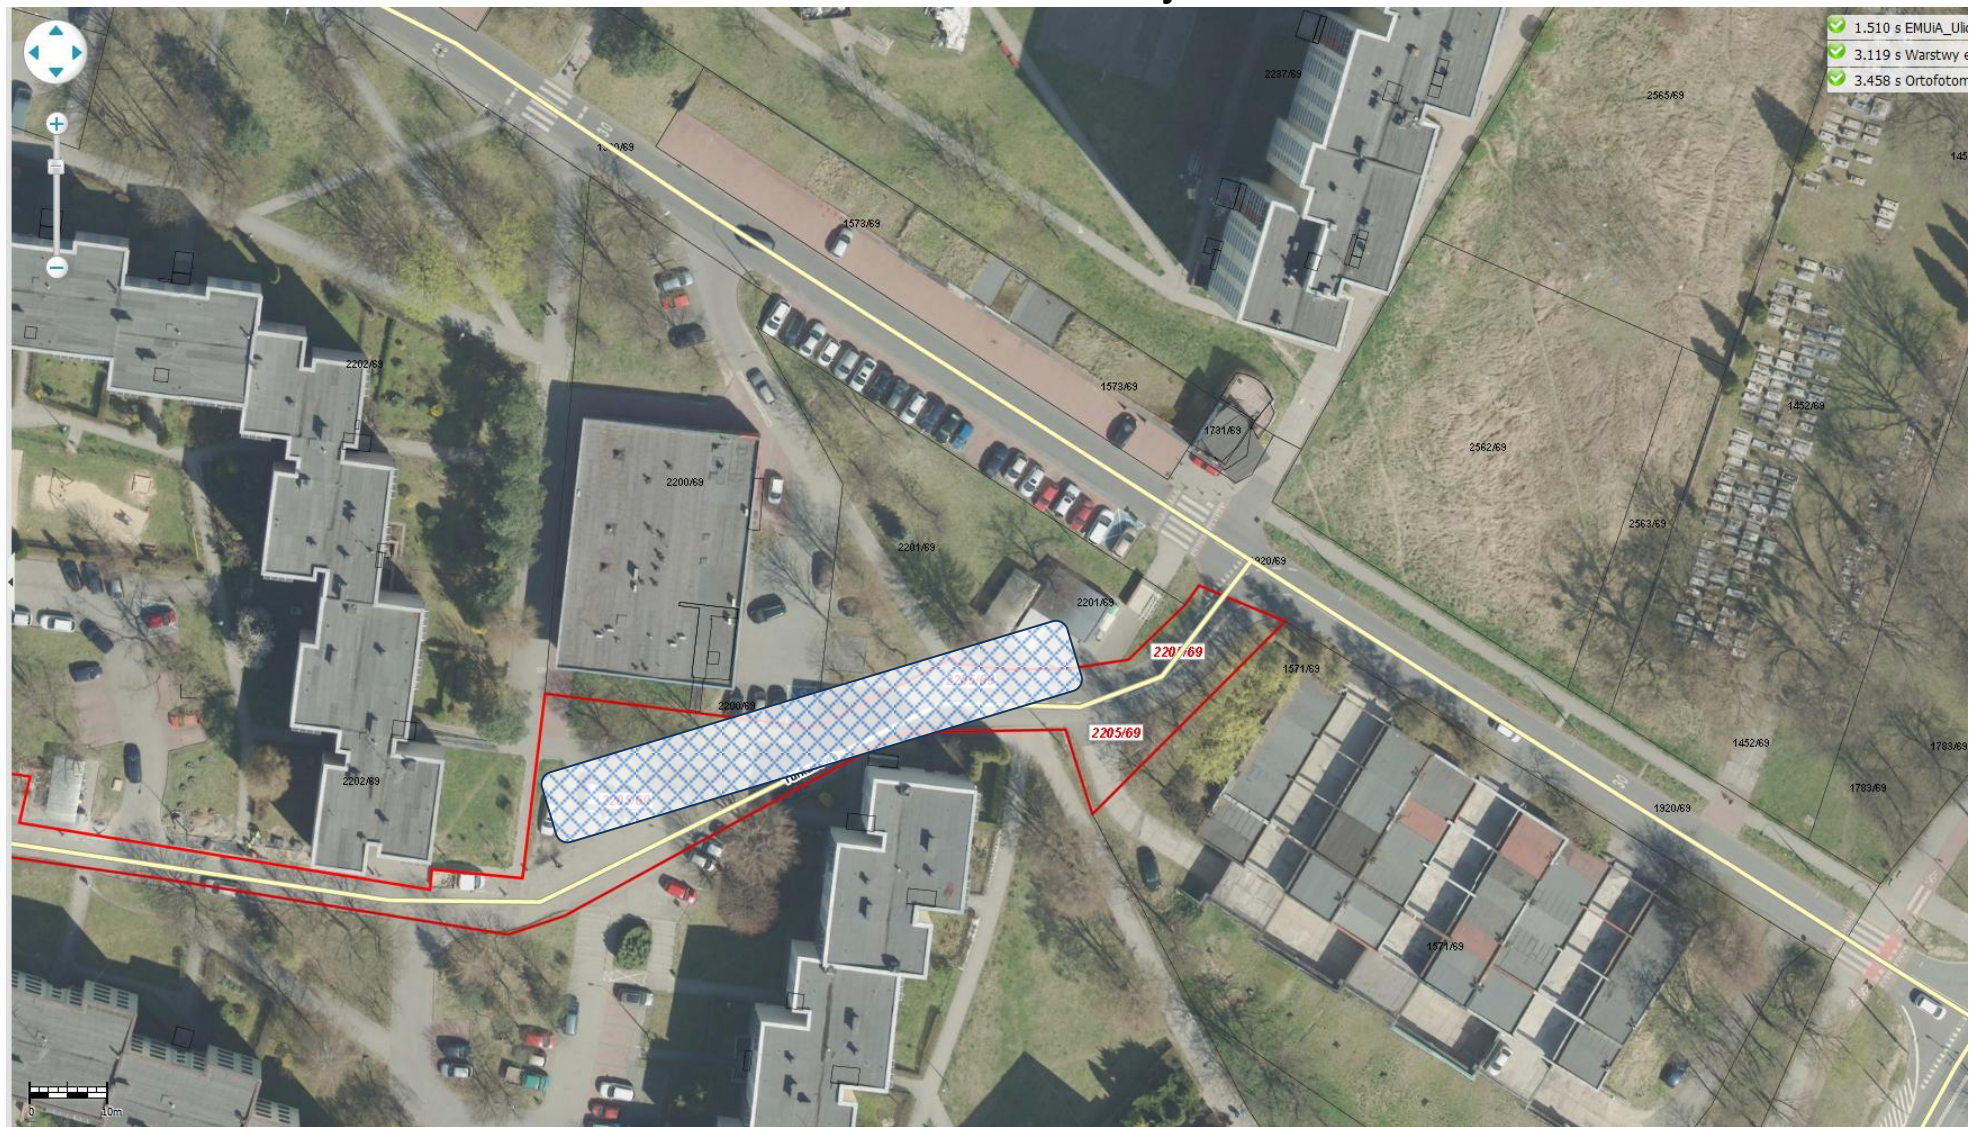

Planowane miejsce realizacji projektu.