


Zagospodarowanie terenu przy ul. Jaroszewickiej

18.734 s Ortofotomapy

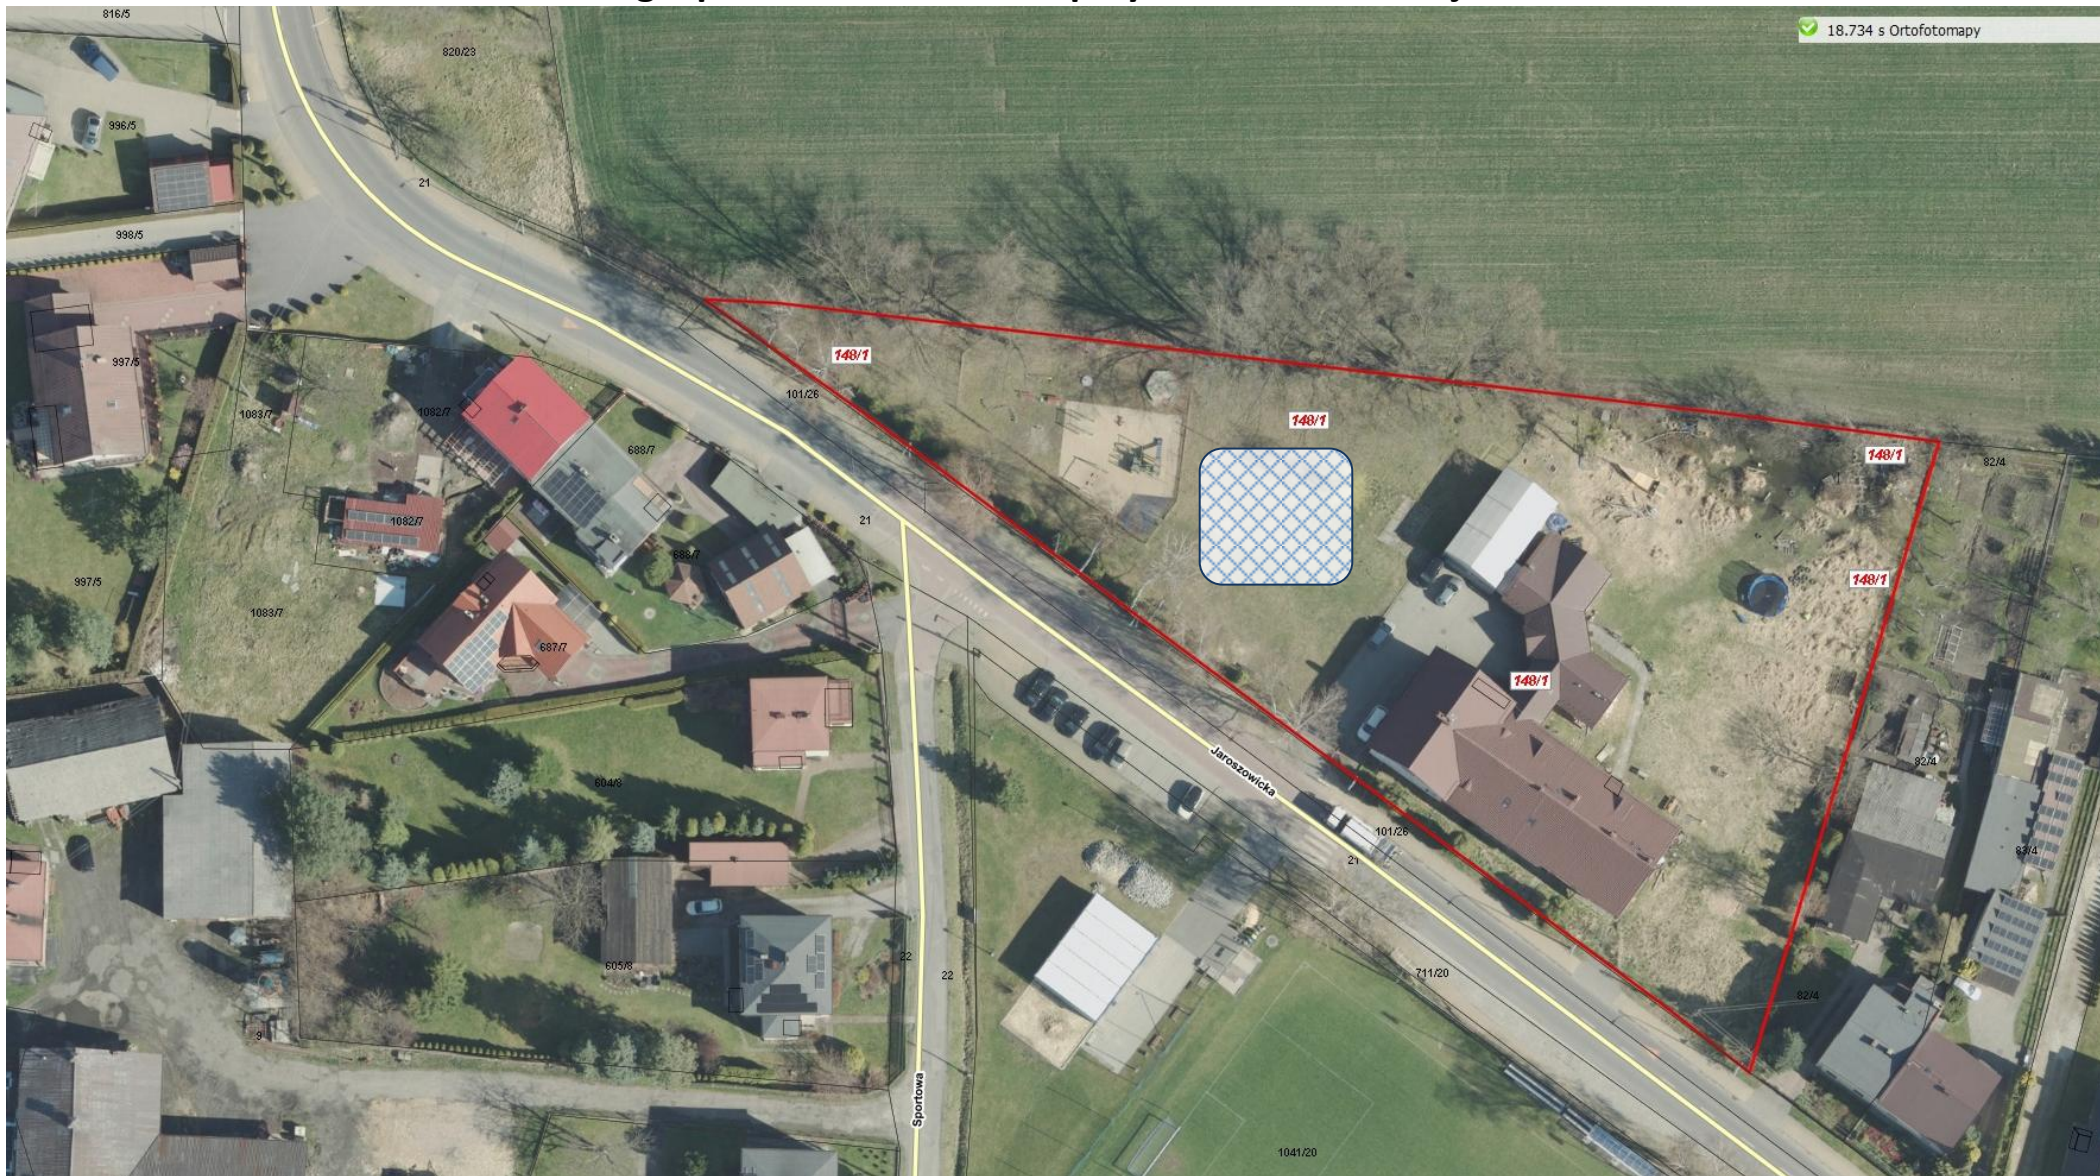

Planowane miejsce realizacji projektu.