
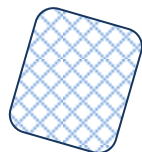


# ZAGOSPODAROWANIE TERENU PRZY UL. POZIOMKOWEJ

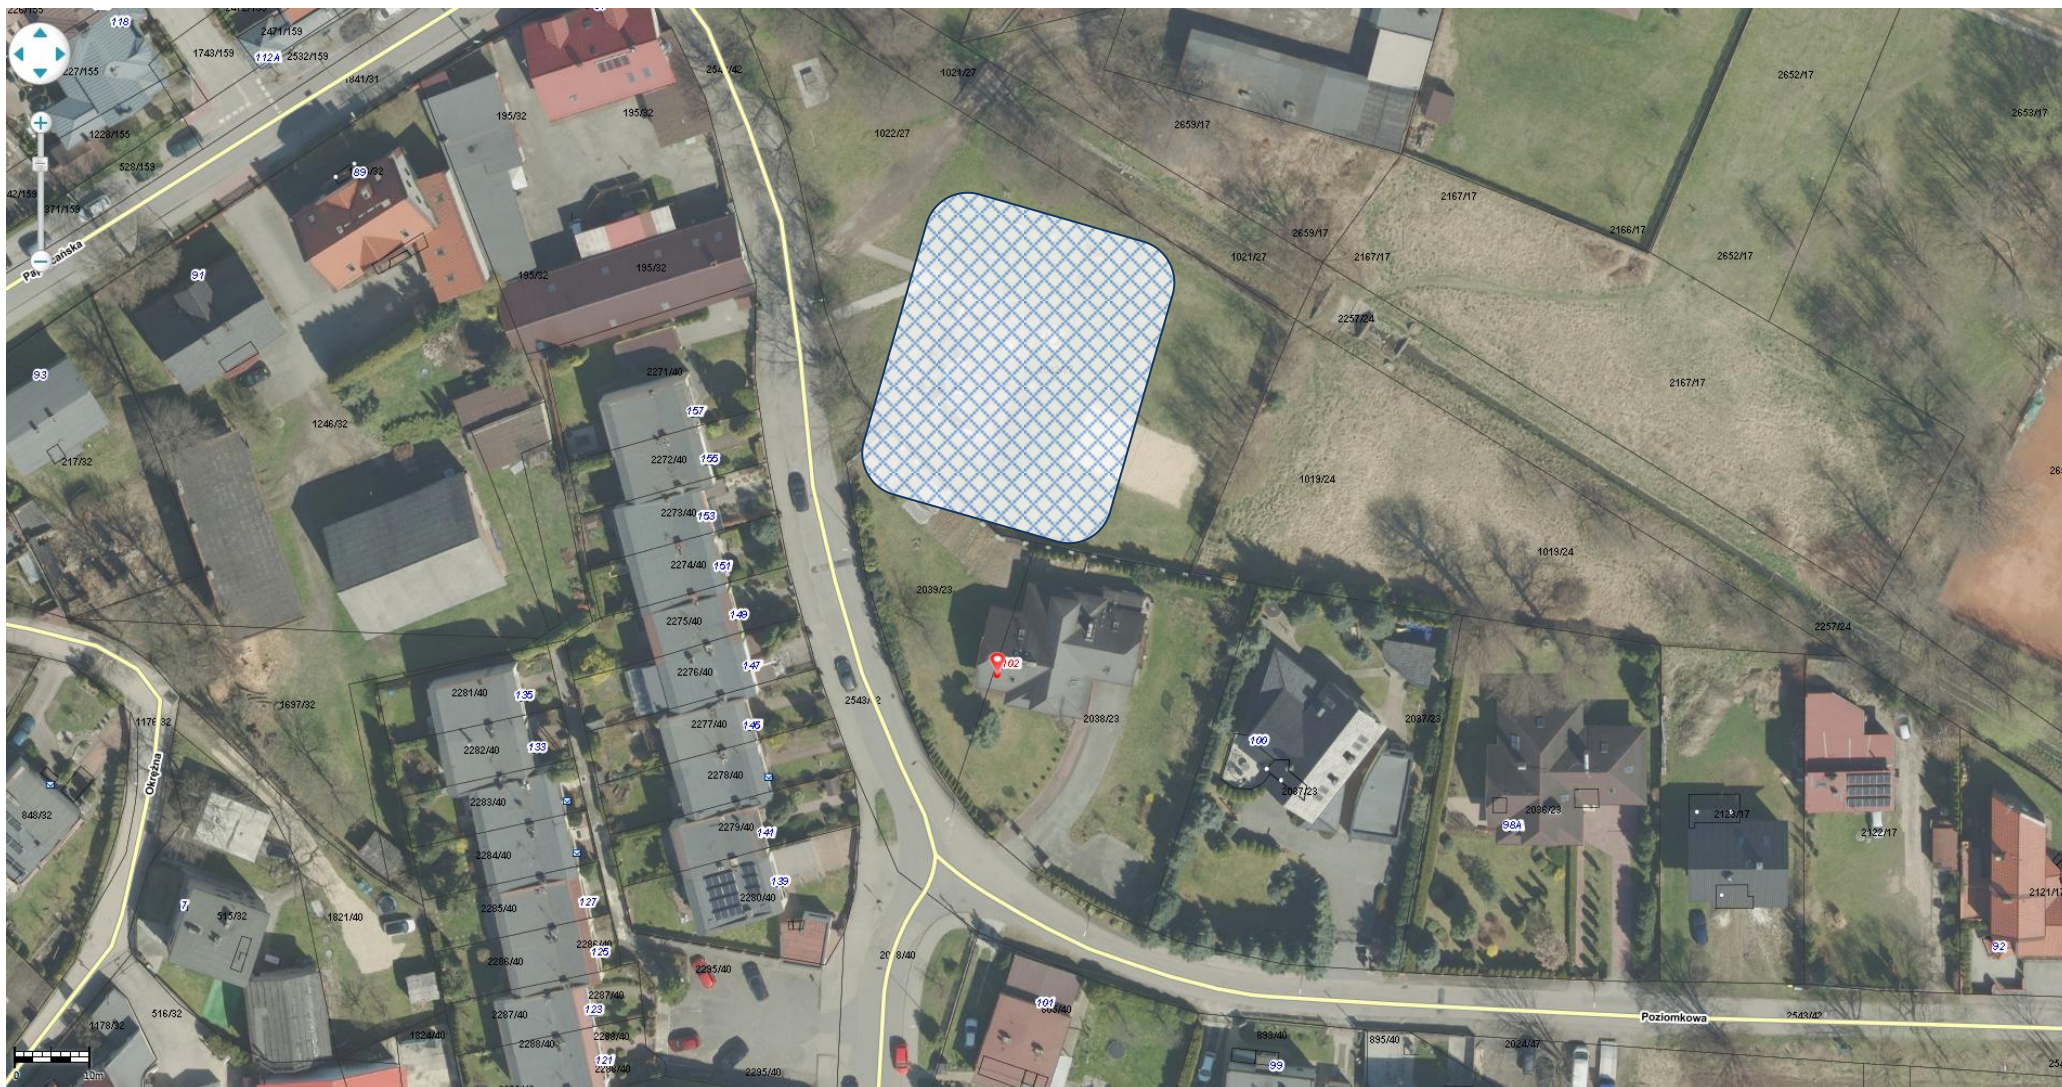

Planowane miejsce realizacji projektu.