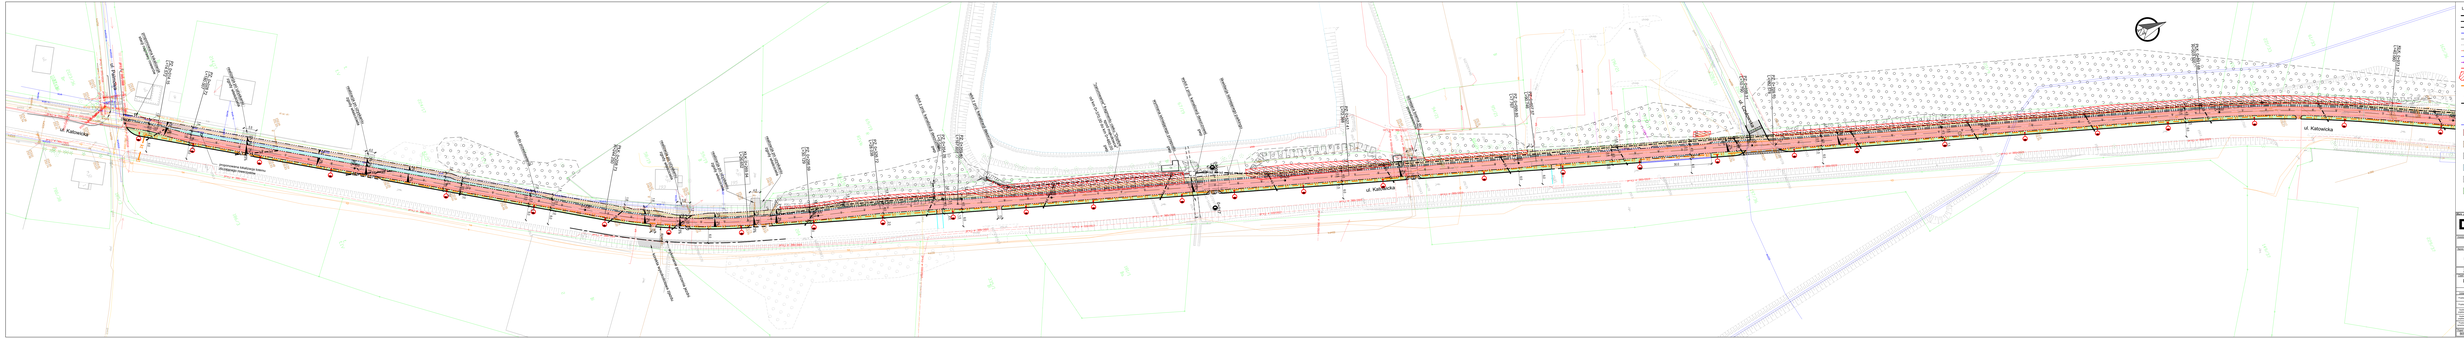

ul. Palmowa
ul. Katowicka
proponowana lokalizacja stacji naprawy rowerów
PZ. 0+014.15 L=14.572
PZ. 0+028.72 L=180.007
realizacja po uzyskaniu zgody właściciela
proponowana lokalizacja totemu zliczającego rowerzystów
słup do przestawienia
PŁK. 0+208.73 R=244.250
KłK. 0+269.94 L=26.652
PZ. 0+296.59 L=30.129
PZ. 0+326.72 L=28.038
PZ. 0+354.76 L=5.046
PZ. 0+359.80 L=167.607
wylot z proj. kanalizacji deszczowej
pwp
"zarurowanie" fragmentu cieku "Dopływ spod małokowca" od km 0+370.00 do km 0+480.00
wymiana istniejącego przepustu
likwidacja istniejącego parkingu
PZ. 0+527.41 L=72.388
istniejąca brama do przestawienia
PZ. 0+599.80 L=7.767
PZ. 0+607.57 L=90.746
PZ. 0+698.31 L=10.790
ul. Czułowska
PZ. 0+709.10 L=182.578
PŁK. 0+891.68 R=503.500
KłK. 0+973.57 L=40.060
korekta wysokościowa zjazdu
wykonanie poszerzenia jezdni
0+000
0+100
0+200
0+300
0+400
0+500
0+600
0+700
0+800
0+900
1+000
kd
kt
2%
30.0
6.0
4.0
5.5
1.8
proj. e 389/2019
proj. e 118/2017
224/17
214/17
212/36
186/3
181/1
197/36
149/37
229/37
221/33
165/36

LEGENDA

━━	krawężnik drogowy betonowy 15x30x100
╍╍	krawężnik betonowy najazdowy 15x22x100
━·━	obrzeże betonowe 8x30x100
━━	krawężnik peronowy z polimerobetonu
──	krawędź pobocza
┄┄	krawędź pomocnicza
─○─	projektowane ekrany akustyczne
─○─	projektowane barierki ochronne
─○─	ogrodzenie tymczasowe
─x─x─	likwidacja ogrodzenia
▨	obszar zieleni do wycięcia
─ kt ─	projektowany kanał technologiczny
□	projektowana studnia
●	projektowany słup oświetleniowy
─ kd ─	projektowana kanalizacja deszczowa
○	projektowana studnia
∘	projektowana wpust uliczny
⅃	projektowany wylot
─ X ─	likwidacja rowów / urządzeń wodnych
🟥	droga rowerowa o nawierzchni bitumicznej
▨	chodnik o nawierzchni z kostki betonowej z mikrofazą
▩	projektowana jezdnia o nawierzchni bitumicznej
▦	pas techniczny z nasadzeniami niskiej zieleni
▨	zjazd o nawierzchni z kostki betonowej
🟩	zieleniec

Biuro projektowe:

DROCAD sp. z o.o.

ul. Katowicka 202 43-100 Tychy
Tel./Fax (0-32) 722-05-00
www.drocad.pl
e-mail: biuro@drocad.pl

Inwestor:
GMINA MIASTA TYCHY - MIEJSKI ZARZĄD ULIC I MOSTÓW
al. Niepodległości 49, 43-100 Tychy

Nazwa obiektu budowlanego:
Opracowanie Programu Funkcjonalno-Użytkowego (PFU) dla zadania inwestycyjnego: "Budowa Metropolitalnej drogi rowerowej (Velostrada nr 3) w obszarze GZM (Katowice-Tychy) na terenie Gminy Tychy"

Adres obiektu budowlanego:	*Miejscowość:*	*Powiat:*	*Województwo:*
	Tychy	tyski	Śląskie

Część: PWst

Nazwa rysunku: PLAN SYTUACYJNY

ZESPÓŁ PROJEKTOWY

Funkcja:	*Imię, Nazwisko:*	*Uprawnienia:*	*Specjalność:*	*Podpis:*
Projektant:	inż. Jarosław SATERNUS	SLK/3039/PWOD/10	drogowa	
Projektant:	mgr inż. Mariusz STĘPNIAK	SLK/0999/PWOD/05	drogowa	
Asystent projektanta:	mgr inż. Paweł ZADYBERNY	-	drogowa	
Asystent projektanta:	inż. Wiktoria BORZĘCKA	-	drogowa	Borzęcka
Projektant sprawdzający:	inż. Tomasz SKRABAKA	SLK/7186/PWBD/17	drogowa	

Projekt:	*Skala:*	*Data:*	*Branża:*	*Nr rys.:*	*Arkusz:*
865_23	1:500	10.2023	drogi	02	1 z 4