
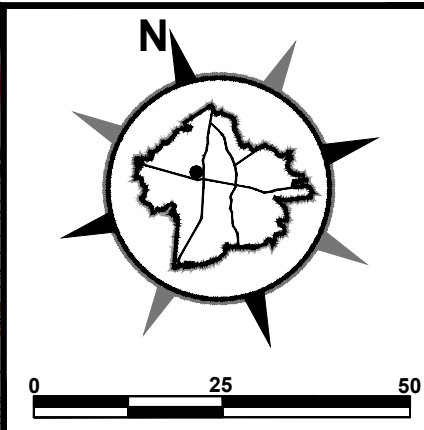


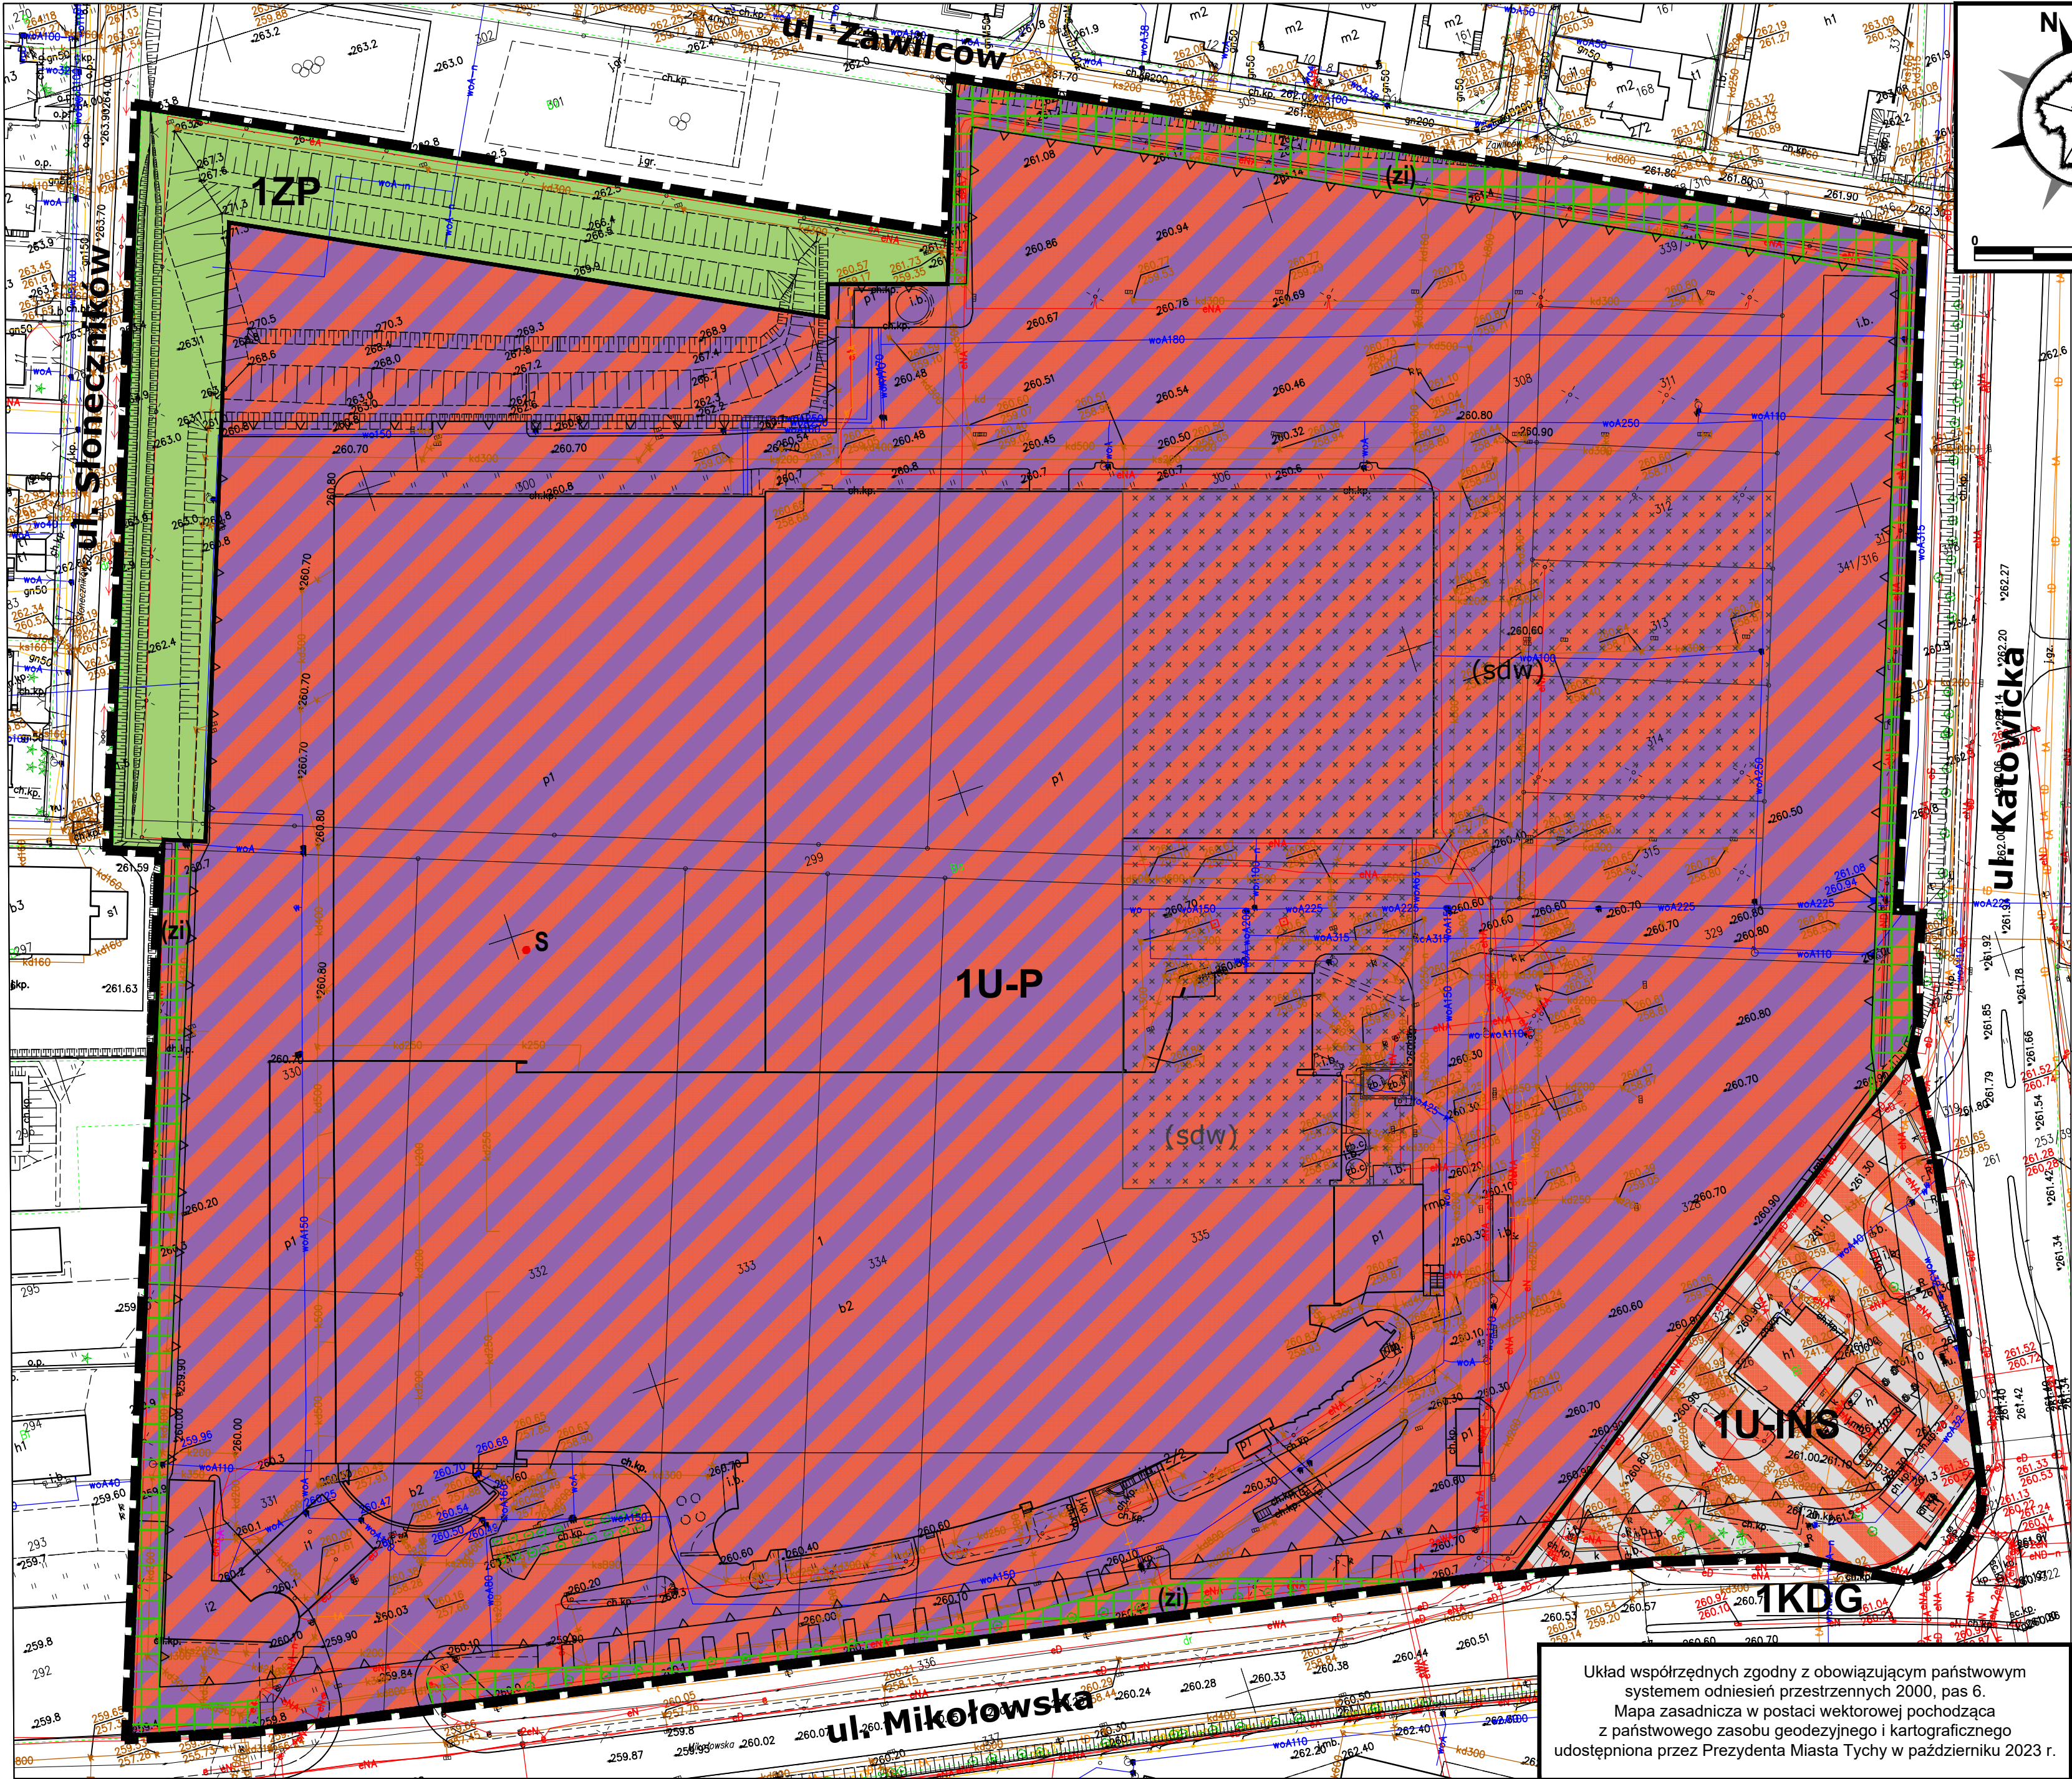

ZAŁĄCZNIK NR 1
DO UCHWAŁY NR .../24
RADY MIASTA TYCHY
Z DNIA ... 2024 R.
MIEJSCOWY PLAN ZAGOSPODAROWANIA
PRZESTRZENNEGO DLA OBSZARU POŁOŻONEGO
W REJONIE ULIC MIKOŁOWSKIEJ, SŁONECZNIKÓW,
ZAWILCÓW I KATOWICKIEJ W TYCHACH
RYСУNEK PLANU **SKALA 1 : 1000**
UKŁAD WSPÓŁRZĘDNYCH 2000 (strefa VI) – EPSG2177


- LEGENDA:**
- granice obszaru planu
 - linie rozgraniczające tereny o różnym przeznaczeniu lub różnych zasadach zagospodarowania
 - nieprzekraczalne linie zabudowy
 - U-P** - teren usług lub produkcji
 - U-INS** - teren usług lub stacji paliw płynnych
 - KDG** - teren drogi głównej
 - ZP** - teren zieleni urządzonej
 - (sdw)** - strefa dopuszczonej podwyższonej zabudowy (sdw)
 - (zi)** - strefy zieleni izolacyjnej (zi)

- OZNACZENIA INFORMACYJNE:**
- S** - ujęcie wody podziemnej wg "Dokumentacji hydrologicznej uproszczonej ustalającej zasoby eksploatacyjne ujęcia wody podziemnej z utworów czwartorzędowych dla Browarów Tyskich S.A. przy ul. Mikołowskiej w Tychach"
 - w bezpośrednim sąsiedztwie obszaru objętego planem miejscowym (róg ulicy Katowickiej i Mikołowskiej) zlokalizowany jest zakład o zwiększonym ryzyku wystąpienia poważnej awarii przemysłowej

WYRYS ZE "STUDIUM UWARUNKOWAŃ I KIERUNKÓW ZAGOSPODAROWANIA PRZESTRZENNEGO MIASTA TYCHY" ZATWIERDZONEGO UCHWAŁĄ NR 0150/III/40/2002 RADY MIASTA TYCHY Z DNIA 18 GRUDNIA 2002 R. Z PÓŹN. ZM.

- OZNACZENIA**
- | | | | |
|--|---|--|---|
| | granicze obszaru | | ZABYTKI OBJĘTE OCHRONĄ PRAWNĄ PRZEZ WPIS DO REJESTRU |
| | MU - obszary zabudowy mieszkaniowej jednorodzinnej | | obszary |
| | U - obszary usługowe | | budynki |
| | UIZ - obszary usług społecznych z zielenią urządzoną | | KLASYFIKACJA FUNKCJONALNA DRÓG PUBLICZNYCH |
| | UP - obszary usługowo-produkcyjne | | numery dróg międzynarodowych, ekspresowych, krajowych |
| | PU - obszary przemysłowo-usługowe | | węzły drogowe do przebudowy, budowy |
| | KD - - obszary dróg i placów (w klasach: S(GP), GP, G, Z, L, D) | | POZOSTAŁE |
| | | | trasy rowerowe istniejące, planowane |

RYСУNEK STUDIUM **SKALA 1 : 10000**

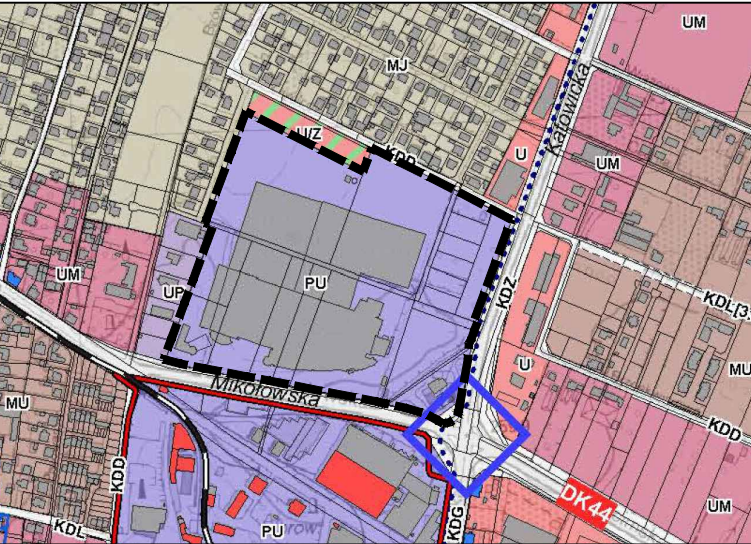

Układ współrzędnych zgodny z obowiązującym państwowym systemem odniesień przestrzennych 2000, pas 6.
Mapa zasadnicza w postaci wektorowej pochodząca z państwowego zasobu geodezyjnego i kartograficznego udostępniona przez Prezydenta Miasta Tychy w październiku 2023 r.